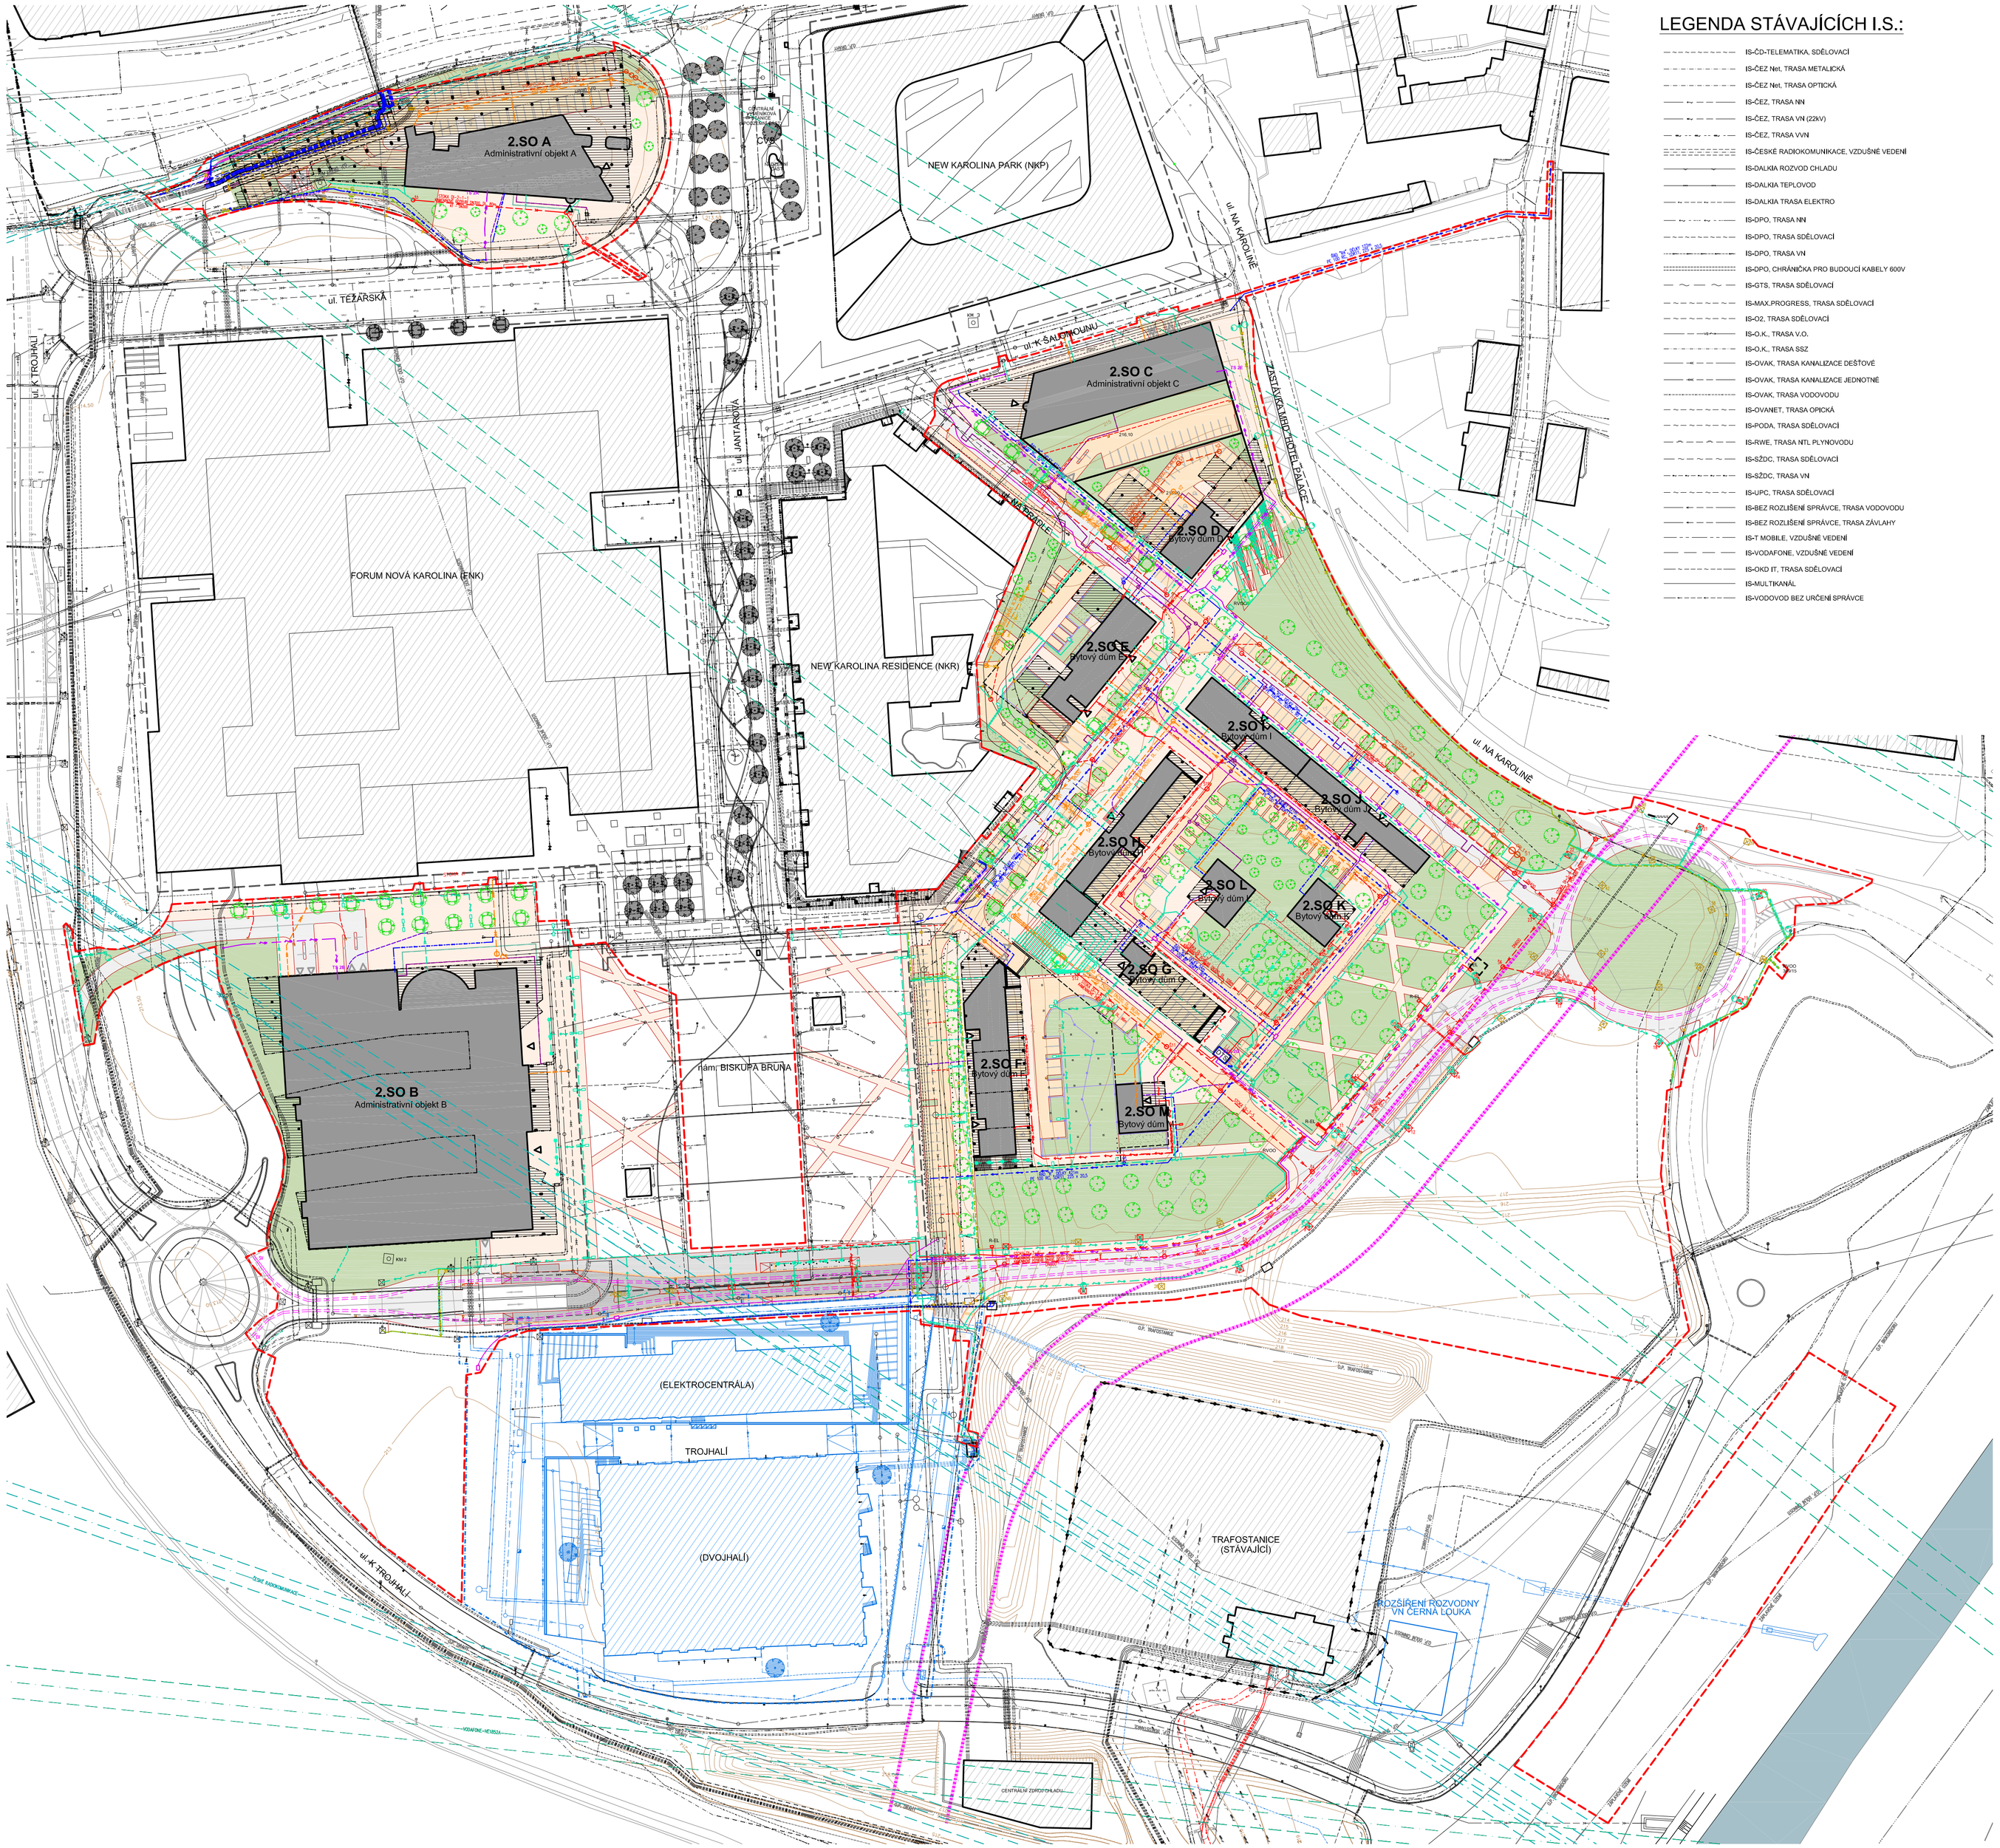

LEGENDA STÁVAJÍCÍCH I.S.:

- IS-ČD-TELEMATIKA, SDĚLOVACÍ
- IS-ČEZ Net. TRASA METALICKÁ
- IS-ČEZ Net. TRASA OPTICKÁ
- IS-ČEZ, TRASA NN
- IS-ČEZ, TRASA VN (22kV)
- IS-ČEZ, TRASA VVN
- IS-ČESKÉ RADIOKOMUNIKACE, VZDUŠNÉ VEDENÍ
- IS-DALKIA ROZVOD CHLADU
- IS-DALKIA TEPLOVOD
- IS-DALKIA TRASA ELEKTRO
- IS-DPO, TRASA NN
- IS-DPO, TRASA SDĚLOVACÍ
- IS-DPO, TRASA VN
- IS-DPO, CHRÁNIČKA PRO BUDOUCÍ KABELY 600V
- IS-GTS, TRASA SDĚLOVACÍ
- IS-MAX.PROGRESS, TRASA SDĚLOVACÍ
- IS-O2, TRASA SDĚLOVACÍ
- IS-O.K., TRASA V.O.
- IS-O.K., TRASA SSZ
- IS-OVAK, TRASA KANALIZACE DEŠŤOVÉ
- IS-OVAK, TRASA KANALIZACE JEDNOTNÉ
- IS-OVAK, TRASA VODOVODU
- IS-OVANET, TRASA OPICKÁ
- IS-PODA, TRASA SDĚLOVACÍ
- IS-RWE, TRASA NTL PLYNOVODU
- IS-SŽDC, TRASA SDĚLOVACÍ
- IS-SŽDC, TRASA VN
- IS-UPC, TRASA SDĚLOVACÍ
- IS-BEZ ROZLIŠENÍ SPRÁVCE, TRASA VODOVODU
- IS-BEZ ROZLIŠENÍ SPRÁVCE, TRASA ZÁVLAHY
- IS-T MOBILE, VZDUŠNÉ VEDENÍ
- IS-VODAFONE, VZDUŠNÉ VEDENÍ
- IS-OKD IT, TRASA SDĚLOVACÍ
- IS-MULTIKANÁL
- IS-VODOVOD BEZ URČENÍ SPRÁVCE

LEGENDA STÁVAJÍCÍCH OBJEKTŮ A PLOCH:

- VRSTEVNICE
- POVRCHOVÉ ZNAKY V POHLEDU
- DPO-TRASA TROLEJOVÉHO VEDENÍ A VYPÍNACÍ LANA
- ROZVODNA VN (STÁVAJÍCÍ ČÁST)
- STÁVAJÍCÍ OBJEKTY - VESTYKU S TERÉNEM
- STÁVAJÍCÍ OBJEKTY - POD ÚROVNÍ TERÉNU
- VODOTEČ
- SAMOSTATNÉ STAVBY JINÝCH INVESTORŮ - OBVOD STAVENIŠTĚ (KOORDINACE V NAVAZUJÍCÍCH PLOCHÁCH)
- SAMOSTATNÁ STAVBA JINÝCH INVESTORŮ: ROZVODNA VN - NAVRŽENÁ PŘÍSTAVBA
- STÁVAJÍCÍ VZROSTLÁ ZELEŇ (MOBILNÍ)
- STÁVAJÍCÍ VZROSTLÁ ZELEŇ (TRVALÁ)

LEGENDA NAVRŽENÝCH I.S.:

- IS - TRASA V.O. ZEMNÍ (BEZ / V CHRÁNIČCE)
- IS - TRASA NN ZEMNÍ (BEZ / V CHRÁNIČCE)
- IS - TRASA VN ZEMNÍ (BEZ / V CHRÁNIČCE)
- K13 IS - TRASA MULTIKANÁLU SÍTÍ ELEKTRONICKÉ KOMUNIKACE, KABELOVÁ KOMORA
- IS - TRASA PŘÍPOJKY SÍTÍ ELEKTRONICKÉ KOMUNIKACE
- IS - TRASA KANALIZACE SPLAŠKOVÉ
- IS - TRASA KANALIZACE DEŠŤOVÉ
- IS - TRASA KANALIZACE OLK
- IS - TRASA PŘÍPOJKY KANALIZACE SPLAŠKOVÉ
- IS - TRASA PŘÍPOJKY KANALIZACE DEŠŤOVÉ
- IS - TRASA PŘÍPOJKY KANALIZACE DEŠŤOVÉ - ULIČNÍCH VPUSTÍ
- IS - TRASA PŘÍPOJKY KANALIZACE JEDNOTNÉ
- IS - TRASA VODOVODU
- IS - TRASA PŘÍPOJKY VODOVODU
- IS - TRASA ZÁVLAHY
- IS-DALKIA-TRASA CHLADU
- IS-DALKIA-TRASA TEPLOVODU

LEGENDA NAVRŽENÝCH OBJEKTŮ A PLOCH:

- OZELENĚNÍ
- POJÍŽDĚNÉ PLOCHY DLÁŽDĚNÉ - ZATRAVŇOVACÍ
- POJÍŽDĚNÉ PLOCHY A PARKOVACÍ STÁNÍ DLÁŽDĚNÉ
- POJÍŽDĚNÉ PLOCHY A PARKOVACÍ STÁNÍ BETONOVÉ
- POCHŮZÍ PLOCHY BETONOVÉ
- POCHŮZÍ PLOCHY DLÁŽDĚNÉ
- KOMUNIKACE POJÍŽDĚNÉ ŽIVIČNÉ
- NAVRŽENÝ ROZSAH OBJEKTŮ II. ETAPY - VE STYKU S TERÉNEM
- NAVRŽENÝ ROZSAH OBJEKTŮ II. ETAPY - NAD ÚROVNÍ TERÉNU
- NAVRŽENÝ ROZSAH OBJEKTŮ II. ETAPY - POD ÚROVNÍ TERÉNU (MIMO OBVOD NADZEMNÍ ČÁSTI)
- NAVRŽENÝ ROZSAH OBJEKTŮ II. ETAPY - PŘÍSTŘEŠKY ZASTÁVEK MHD
- HLAVNÍ VSTUP DO OBJEKTU, HLAVNÍ VJEZD/VÝJEZD;
- DOTČENÉ ÚZEMÍ V RÁMCI II. ETAPY
- NAVRŽENÁ VZROSTLÁ ZELEŇ (MOBILNÍ)
- NAVRŽENÁ VZROSTLÁ ZELEŇ (TRVALÁ)
- NAVRŽENÉ VEŘEJNÉ OSVĚTLENÍ (4-6m; 8-12m; ZEMNÍ SVÍTIDLO)
- NAVRŽENÉ PATKY TRAKČNÍCH STOŽÁRŮ - TROLEJBUS
- NAVRŽENÉ TRAKČNÍ STOŽÁRY - TROLEJBUS (VYUŽITÍ V RÁMCI V.O.)
- DPO-NAVRŽENÁ TRASA TROLEJOVÉHO VEDENÍ A VYPÍNACÍCH LAN
- ÚZEMNÍ REZERVA PRO TRAMVAJOVOU TRAŤ, UMOŽŇUJÍCÍ BUDOUCÍ POVRCHOVÉ VEDENÍ STŘEDEM I VEDLE KOMUNIKACE;

Souřadný systém : JTSK

Výškový systém : BpV

0 8 20 40m

ZADAVATEL

Multi Veste Czech Republic 5, s.r.o.
Olivova 4/2096, 110 00 Praha 1

OBJEKT

PROJEKTSTUDIO EUCZ, s.r.o. - nositel veškerých majetkových autorských práv. Obsah tohoto dokumentu, vyobrazení a návrhy řešení na něm zobrazená podléhají jako autorské dílo ochraně dle zákona č. 121/2000 Sb. (autorský zákon). Originál tohoto dokumentu, vyobrazení a návrhy řešení na něm zobrazená (dále jen "autorské dílo") jsou majetkem PROJEKTSTUDIO EUCZ, s.r.o. Předmětné autorské dílo ani jeho části nesmí být žádným způsobem v rozporu s ustanoveními autorského zákona a bez udělení licence ze strany nositele majetkových autorských práv či v rozporu s podmínkami takové licence užito ani poskytnuto třetí osobě.

GENERÁLNÍ PROJEKTANT (ZHOTOVITEL)

PROJEKTSTUDIO®
PROJEKTSTUDIO EUCZ, s.r.o.
Špartakovců 60143, 708 00 Ostrava
tel./fax: 596 911 126
e-mail: info@projektstudio.cz
IČ: 27787443
www.**PROJEKT**STUDIO.cz

ZODPOVĚDNÝ PROJEKTANT	HLAVNÍ INŽENÝR PROJEKTU	HLAVNÍ ARCHITEKT
Ing.arch. Daviď Kotek Ing. Zbyněk Jendryka	Ing. Zbyněk Jendryka	Ing.arch. Daviď Kotek
	VYPRACOVAL	**KONTROLOVAL**
	Jan Müller	Ing.arch. Daviď Kotek

ZPRACOVATEL ČÁSTI PD

STAVEBNÍK
Multi Veste Czech Republic 5, s.r.o., Olivova 4/2096, 110 00 Praha 1

MĚSTO STAVBY
Nová Karolina / Ostrava

NÁZEV STAVBY (DÍLO)

NOVÁ KAROLINA - II. ETAPA

OBJEKT

ČÁST DOKUMENTACE

DOKUMENT
KOORDINAČNÍ SITUACE

DATUM	12 / 2012
ZAKÁZKA č.	PS 12 58
FORMÁT	8x A4
STUPEŇ PD	**DUR**
PARÉ	
MĚŘÍTKO	**1 : 1000**
ČÍSLO DOKUMENTU	